


BAUABSCHNITT 1

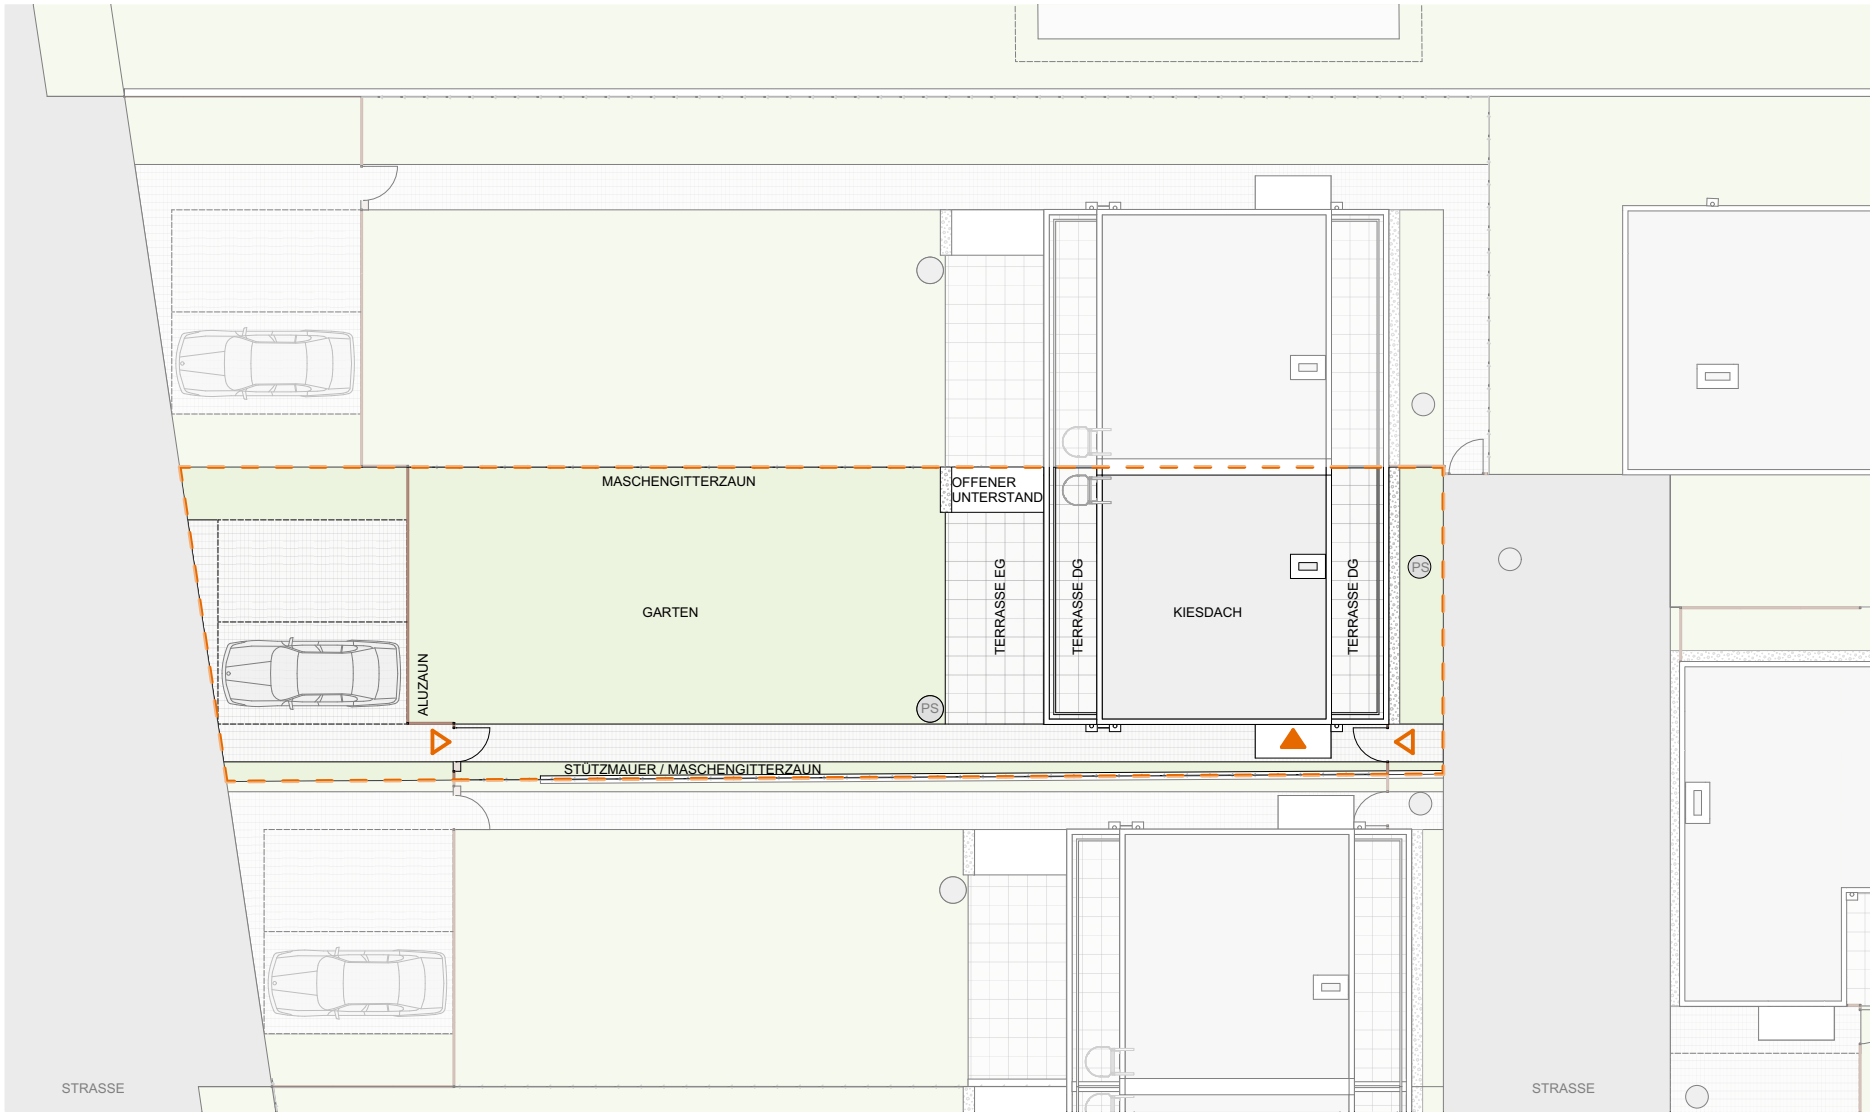

DACHDRAUFSICHT



WALD QUARTIER VELM | SEE QUARTIER VELM

WIE VIENNA INTERNATIONAL ENGINEERS

SCHLOSSPARK, 2325 VELM
TOP 34
SEEQUARTIER

DOPPELHAUS TYP 4

LEGENDE:
- - - Nutzungsgrenze


LAGEPLAN




A4 / M 1:200




Änderungen infolge Behördenaufgaben, haustechnischer und konstruktiver Maßnahmen vorbehalten.
- Stand 15.01.2020

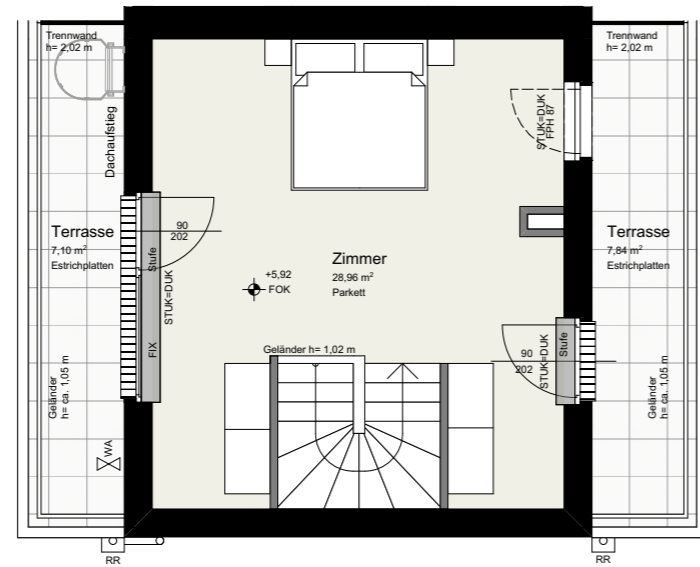

DACHGESCHOSS

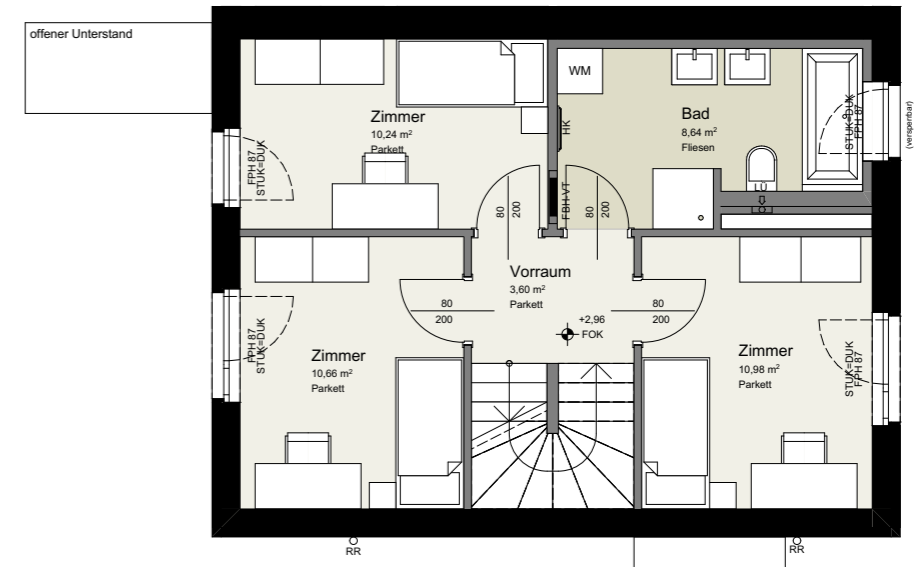

1.OBERGESCHOSS

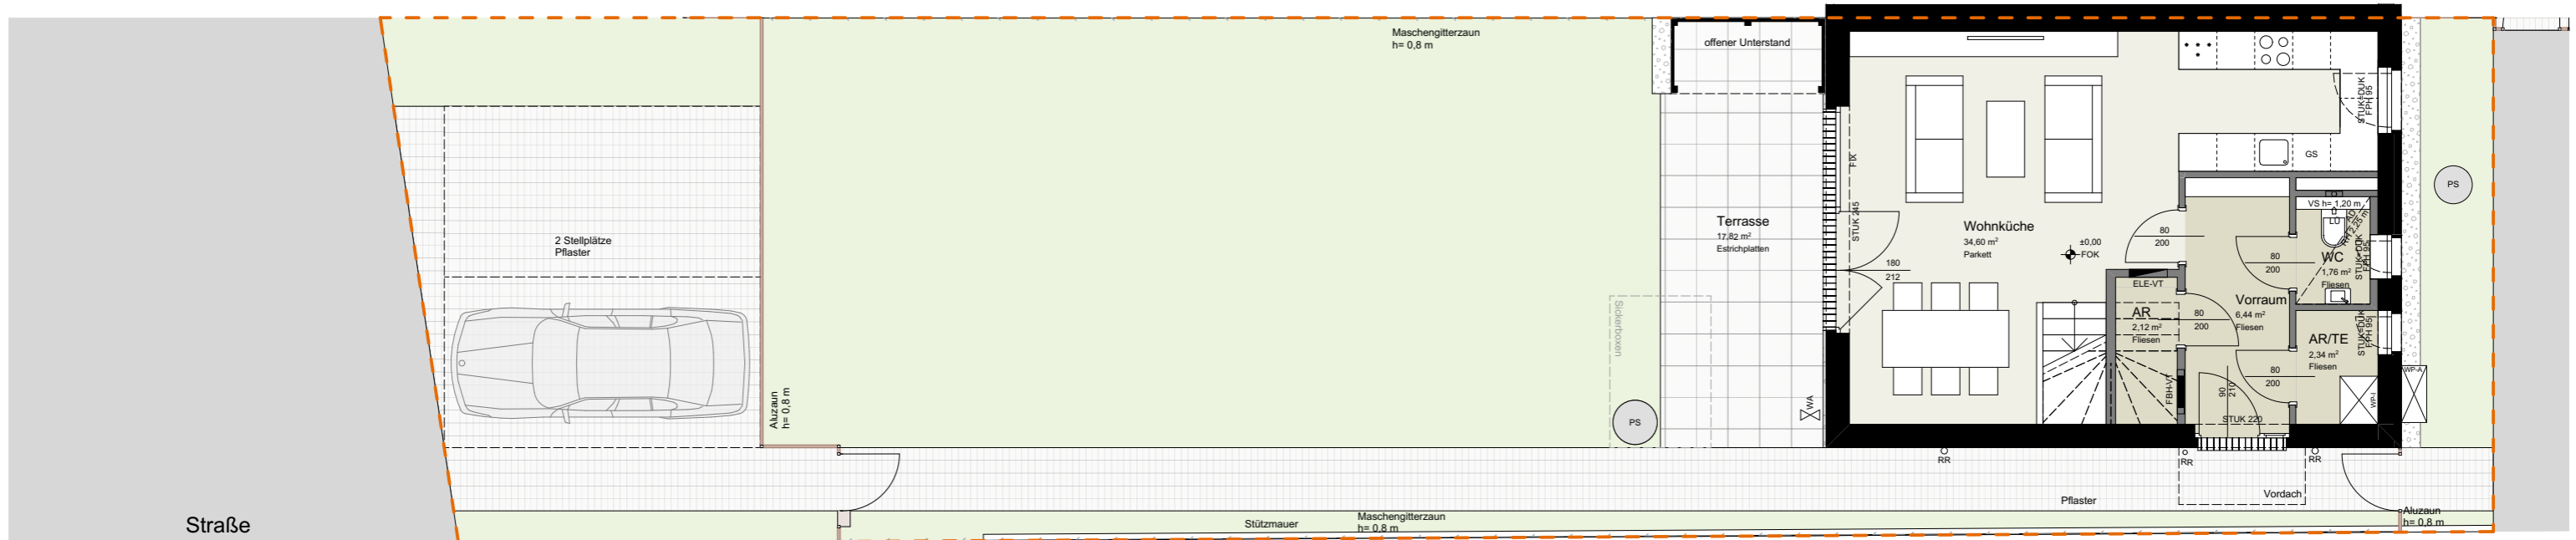

ERDGESCHOSS



SCHLOSSPARK,
2325 VELM
TOP 34
SEEQUARTIER

WOHNFLÄCHE: 120,34 m²
GARTEN: 190,18 m²
GRUNDSTÜCK: 269,88 m²
TERRASSE EG: 17,82 m²
TERRASSEN DG: 14,94 m²



- LEGENDE:
- AD / RH abgehängte Decke / Raumhöhe
 - AR / TE Abstellraum / Technik
 - ELE-VT Elektroverteiler
 - FBH-VT Fußbodenheizung / Verteiler
 - FOK Fußbodenoberkante
 - FPH Fertigparapethöhe
 - GS Geschirrspüler
 - HK Handtuchheizkörper

- LÜ Lüfter
- PS Putzschart
- RR Regenrohr
- STUK Sturzunterkante
- VS Vorsatzschale
- WA Wasseranschluss (Kemperventil)
- WP Wärmepumpe
- ▬ Rigol
- - - Nutzungsgrenze

Änderungen infolge Behördenauflagen, haustechnischer und konstruktiver Maßnahmen vorbehalten. Statische und bauphysikalische Details sind Planinhalt. Die Wohnungs- und Raumgrößen sind ca.-Angaben und können sich aufgrund der Detail- und Ausführungsplanung sowie Bautoleranzen ändern. Dieser Plan ist zum Anfertigen von Einbaumöbeln nicht geeignet. Einrichtung erfolgt lt. Bau- und Ausstattungsbeschreibung. Haustechniksymbole und Sanitärkeramik (Badewannen, Waschtisch, WC's, etc.) sind maßgenau und definieren nur die Lage. Einrichtungsgegenstände sind im Kaufpreis nicht inkludiert.
- Stand 15.01.2020