



BAUABSCHNITT 1

DACHDRAUFSICHT



WALD QUARTIER VELM | SEE QUARTIER VELM



SCHLOSSPARK,
2325 VELM
TOP 107
WALDQUARTIER

REIHENHAUS TYP 3A

LEGENDE:
- - - Nutzungsgrenze


LAGEPLAN




A4 / M 1:200




Änderungen infolge Behördenaufgaben, haustechnischer und konstruktiver Maßnahmen vorbehalten.
- Stand 15.01.2020

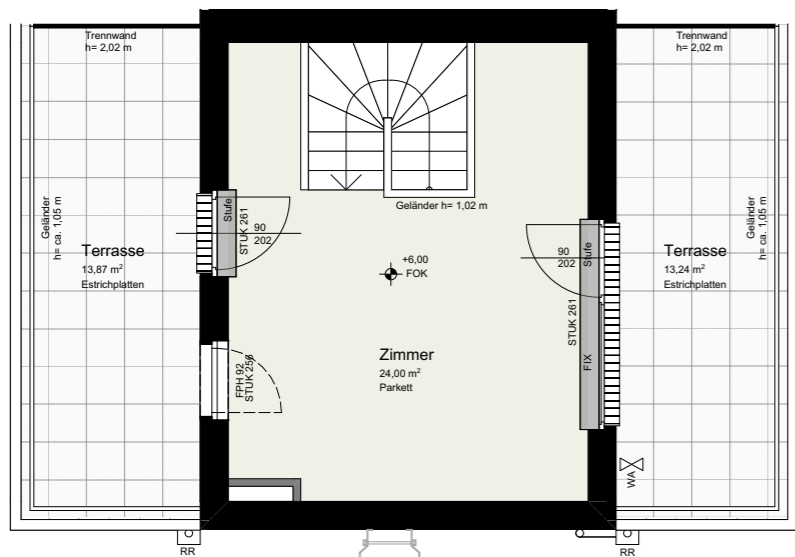

DACHGESCHOSS

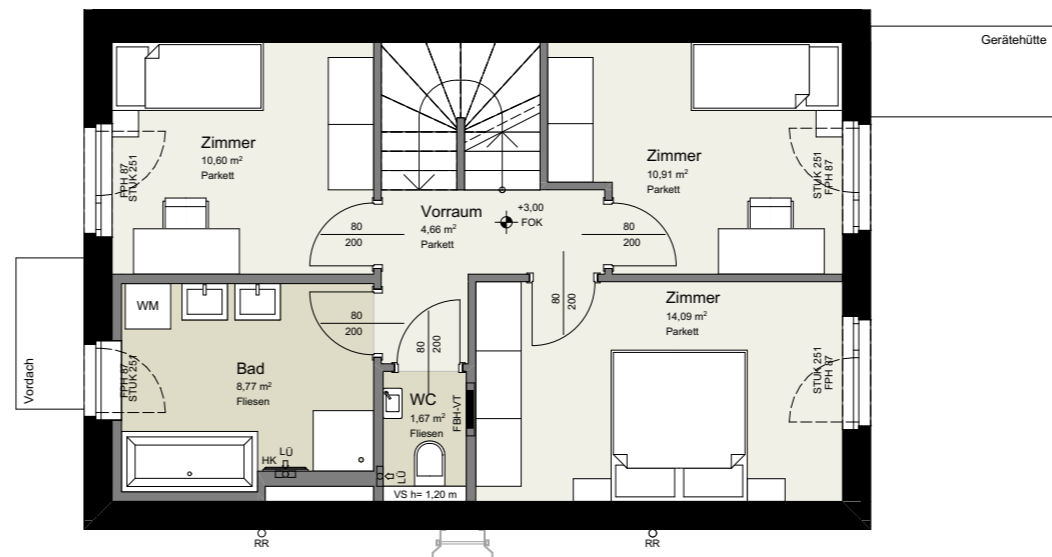


1.OBERGESCHOSS

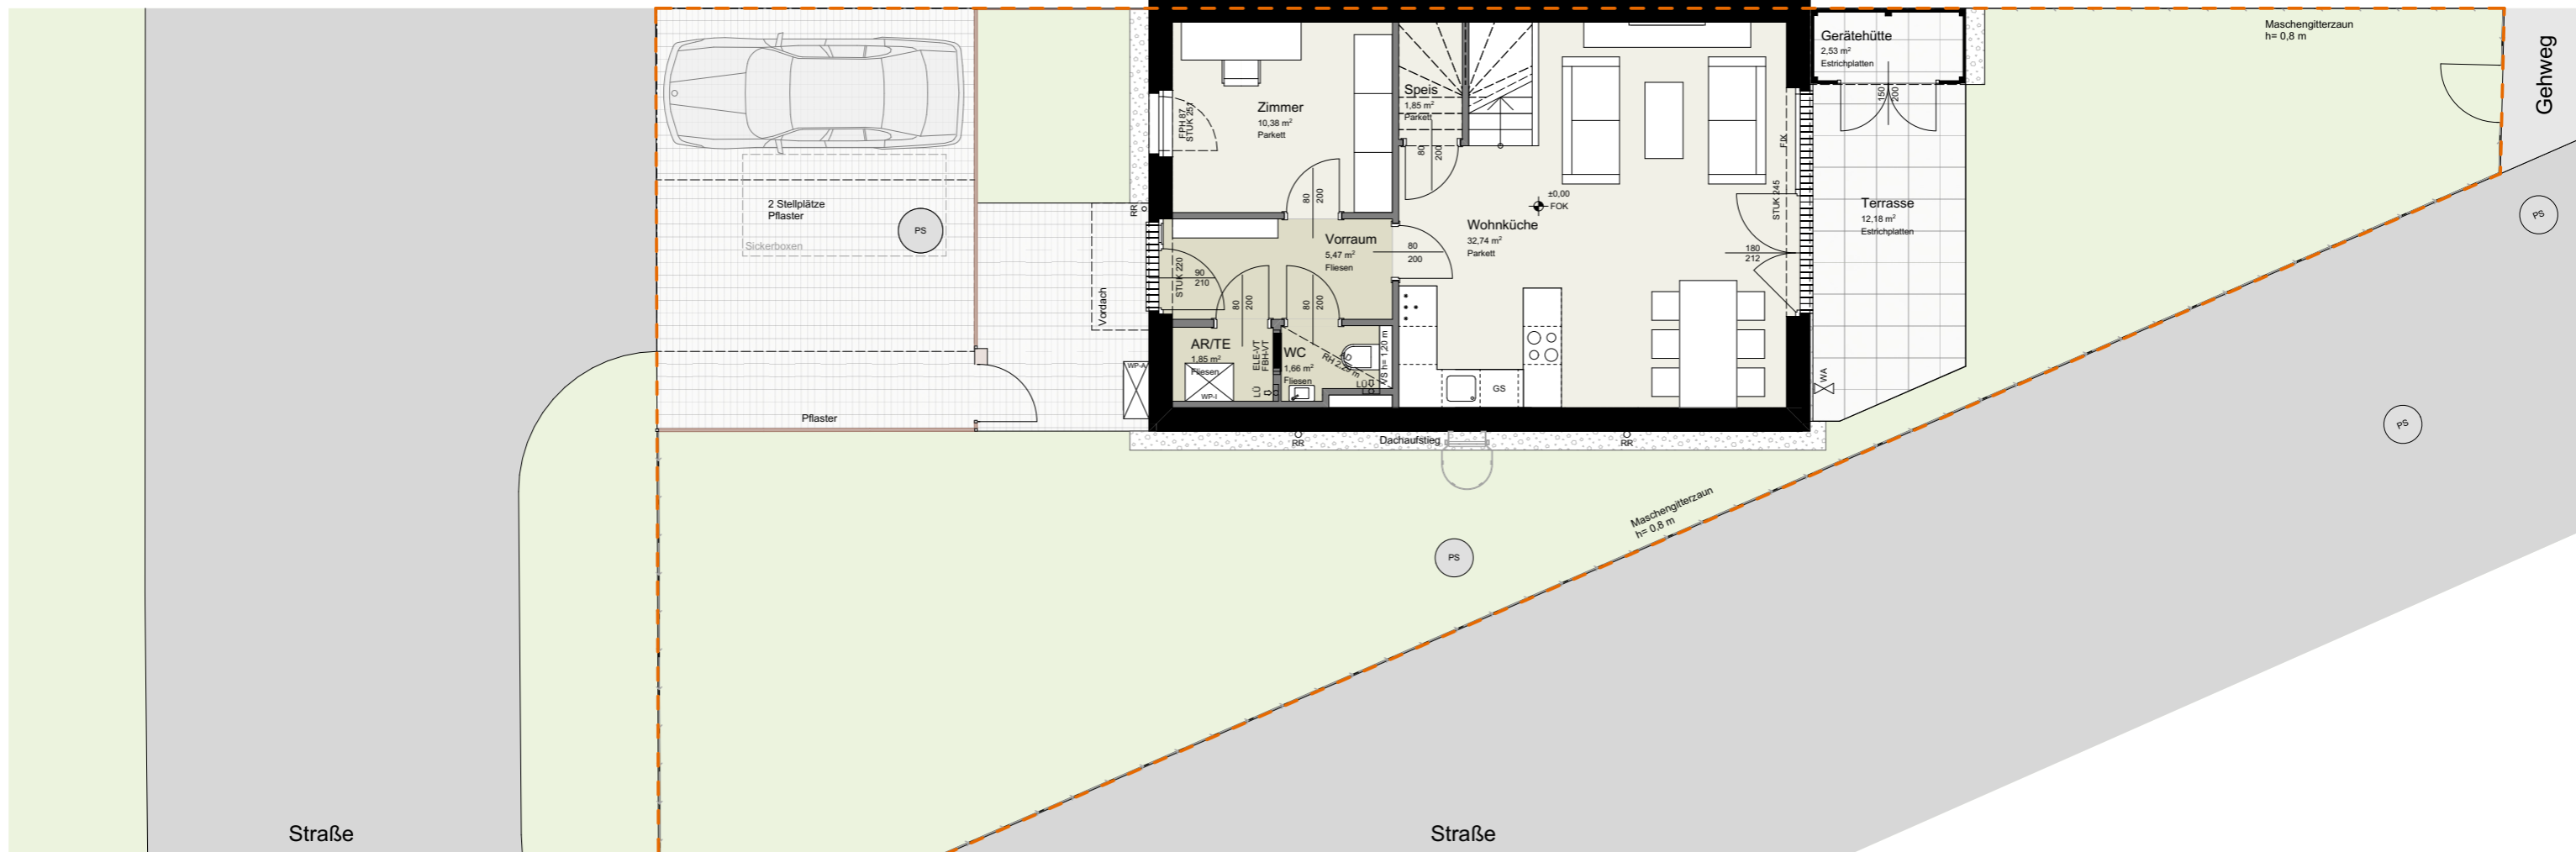

ERDGESCHOSS

A3 / M 1:100

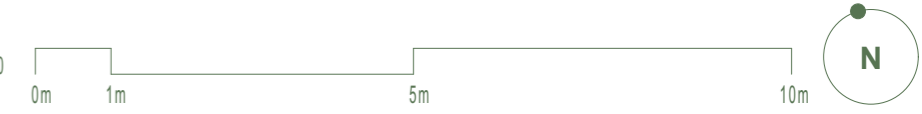

SCHLOSSPARK,
2325 VELM
TOP 107
WALDQUARTIER

WOHNFLÄCHE: 128,65 m²
GARTEN: 175,35 m²
GRUNDSTÜCK: 259,62 m²
TERRASSE EG: 12,18 m²
TERRASSEN DG: 27,11 m²



REIHENHAUS TYP 3A



LEGENDE:

- | | | | |
|---------|-----------------------------|-----------|--------------------------------|
| AD / RH | abgehängte Decke / Raumhöhe | LÜ | Lüfter |
| AR / TE | Abstellraum / Technik | PS | Putzschacht |
| ELE-VT | Elektroverteiler | RR | Regenrohr |
| FBH-VT | Fußbodenheizung / Verteiler | STUK | Sturzunterkante |
| FOK | Fußbodenoberkante | VS | Vorsatzschale |
| FPH | Fertigparapethöhe | WA | Wasseranschluss (Kemperventil) |
| GS | Geschirrspüler | WP | Wärmepumpe |
| HK | Handtuchheizkörper | ▬▬▬▬ | Rigol |
| | | - - - - - | Nutzungsgrenze |

Änderungen infolge Behördenauflagen, haustechnischer und konstruktiver Maßnahmen vorbehalten. Statische und bauphysikalische Details sind Planinhalt. Die Wohnungs- und Raumgrößen sind ca.-Angaben und können sich aufgrund der Detail- und Ausführungsplanung sowie Bautoleranzen ändern. Dieser Plan ist zum Anfertigen von Einbaumöbeln nicht geeignet. Einrichtung erfolgt lt. Bau- und Ausstattungsbeschreibung. Haustechniksymbole und Sanitärkeramik (Badewannen, Waschtisch, WC's, etc.) sind maßgenau und definieren nur die Lage. Einrichtungsgegenstände sind im Kaufpreis nicht inkludiert.
- Stand 15.01.2020