

BAUABSCHNITT 1



DACHDRAUFSICHT

WALD QUARTIER
VELM

SEE QUARTIER
VELM

VIENNA INTERNATIONAL
ENGINEERS


SCHLOSSPARK,
2325 VELM
TOP 109
WALDQUARTIER
REIHENHAUS TYP 3A

LEGENDE:
- - - Nutzungsgrenze
LAGEPLAN




A4 / M 1:200


Änderungen infolge Behördenaufgaben, haustechnischer und konstruktiver Maßnahmen vorbehalten.
- Stand 15.01.2020

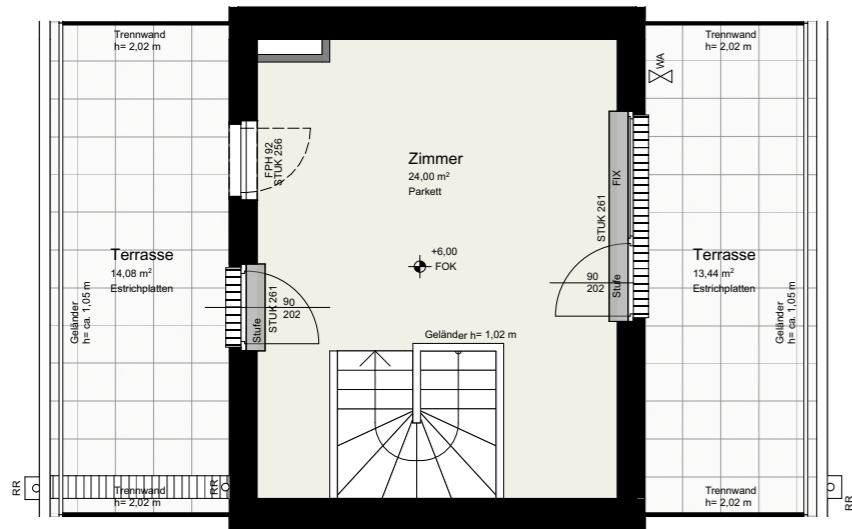

DACHGESCHOSS

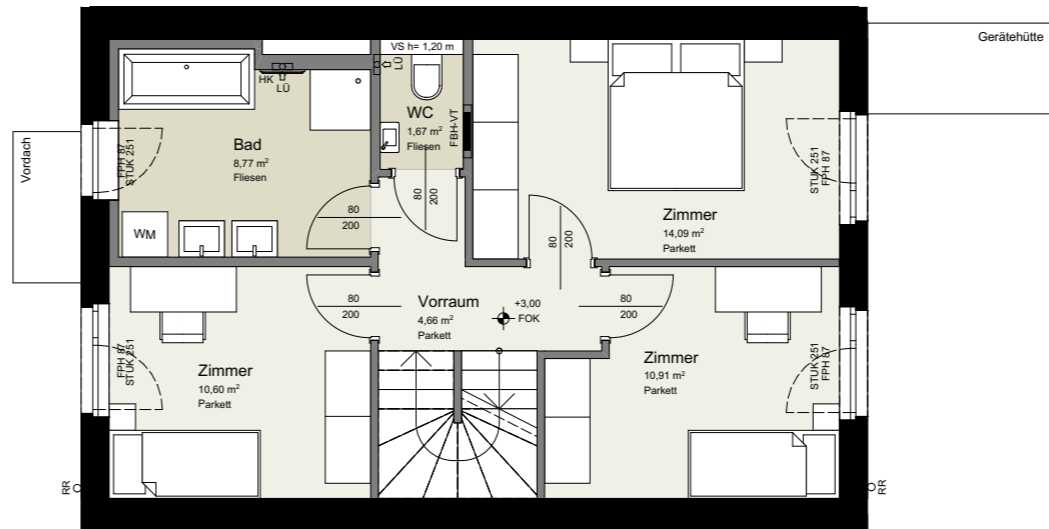

1.OBERGESCHOSS

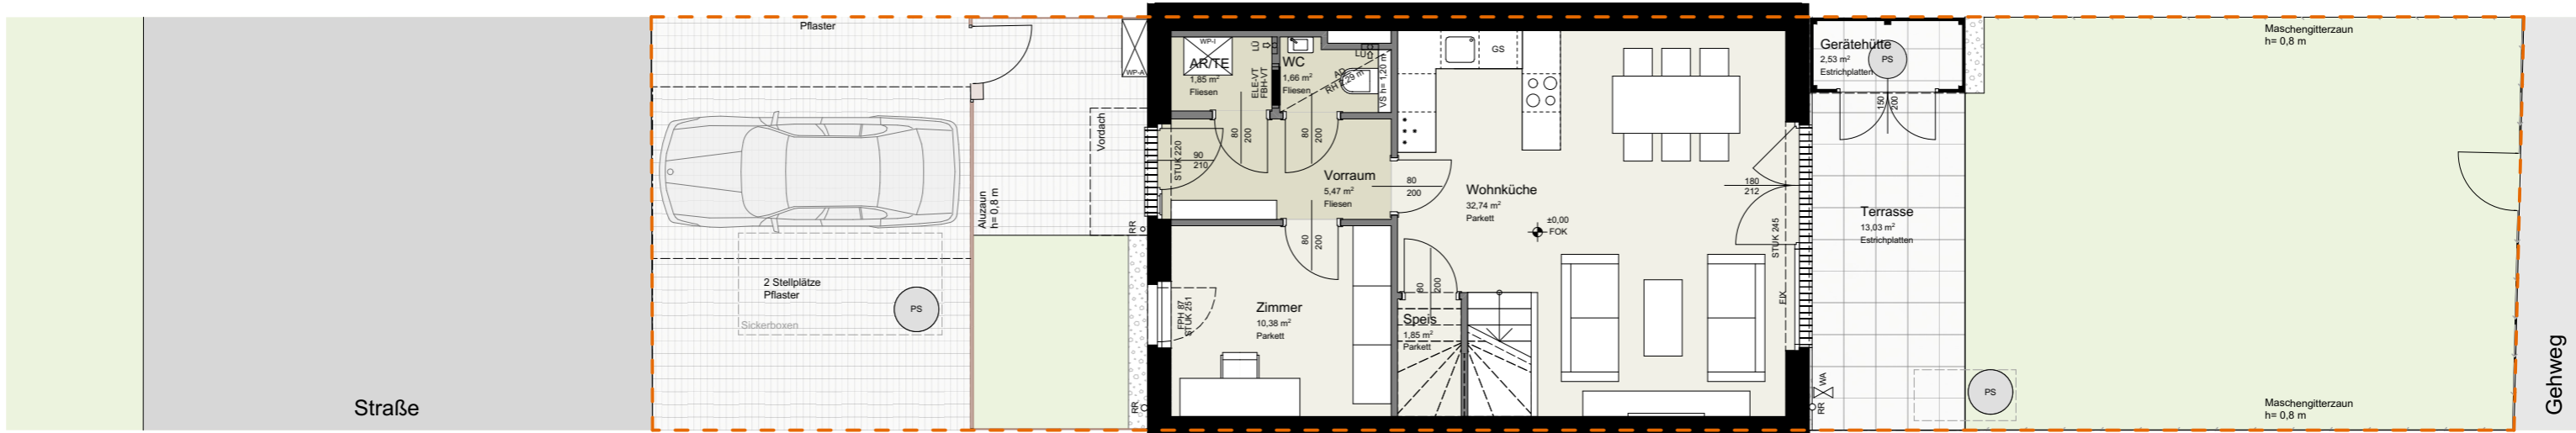

ERDGESCHOSS

A3 / M 1:100



WALD
QUARTIER
VELM

SCHLOSSPARK,
2325 VELM
TOP 109
WALDQUARTIER

WOHNFLÄCHE: 128,65 m²
GARTEN: 107,24 m²
GRUNDSTÜCK: 190,75 m²
TERRASSE EG: 13,03 m²
TERRASSEN DG: 27,52 m²

REIHENHAUS TYP 3A



LEGENDE:

AD / RH abgehängte Decke / Raumhöhe
AR / TE Abstellraum / Technik
ELE-VT Elektroverteiler
FBH-VT Fußbodenheizung / Verteiler
FOK Fußbodenoberkante
FPH Fertigparapethöhe
GS Geschirrspüler
HK Handtuchheizkörper

LÜ Lüfter
PS Putzschart
RR Regenrohr
STUK Sturzunterkante
VS Vorsatzschale
WA Wasseranschluss (Kemperventil)
WP Wärmepumpe

▬▬▬▬ Rigol - - - - - Nutzungsgrenze

Änderungen infolge Behördenauflagen, haustechnischer und konstruktiver Maßnahmen vorbehalten. Statische und bauphysikalische Details sind Planinhalt. Die Wohnungs- und Raumgrößen sind ca.-Angaben und können sich aufgrund der Detail- und Ausführungsplanung sowie Bautoleranzen ändern. Dieser Plan ist zum Anfertigen von Einbaumöbeln nicht geeignet. Einrichtung erfolgt lt. Bau- und Ausstattungsbeschreibung. Haustechniksymbole und Sanitärkeramik (Badewannen, Waschtisch, WC's, etc.) sind maßgenau und definieren nur die Lage. Einrichtungsgegenstände sind im Kaufpreis nicht inkludiert.
- Stand 15.01.2020



VIENNA INTERNATIONAL
ENGINEERS