


BAUABSCHNITT 1



DACHDRAUFSICHT

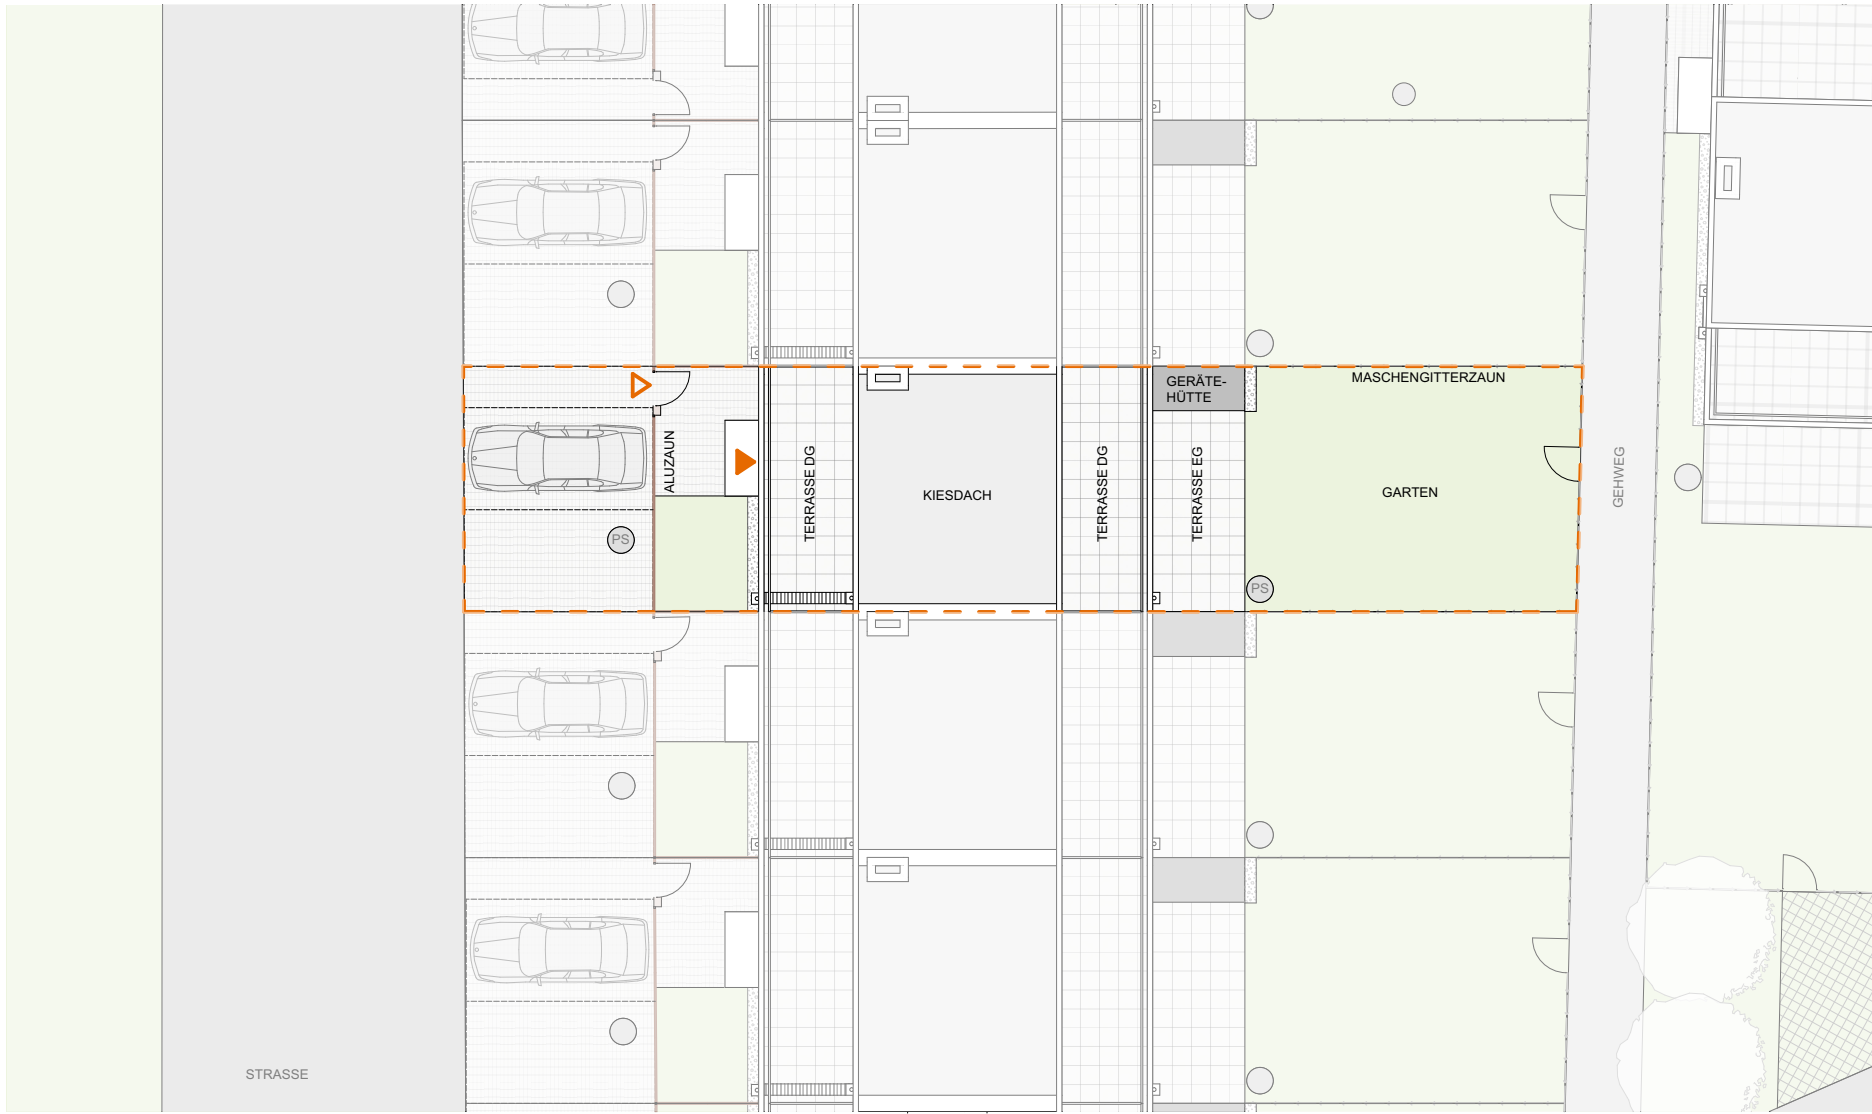

WALD QUARTIER VELM | SEE QUARTIER VELM



SCHLOSSPARK,
2325 VELM
TOP 110
WALDQUARTIER

REIHENHAUS TYP 3A

LEGENDE:
- - - Nutzungsgrenze


LAGEPLAN




A4 / M 1:200




Änderungen infolge Behördenaufgaben, haustechnischer und konstruktiver Maßnahmen vorbehalten.
- Stand 15.01.2020

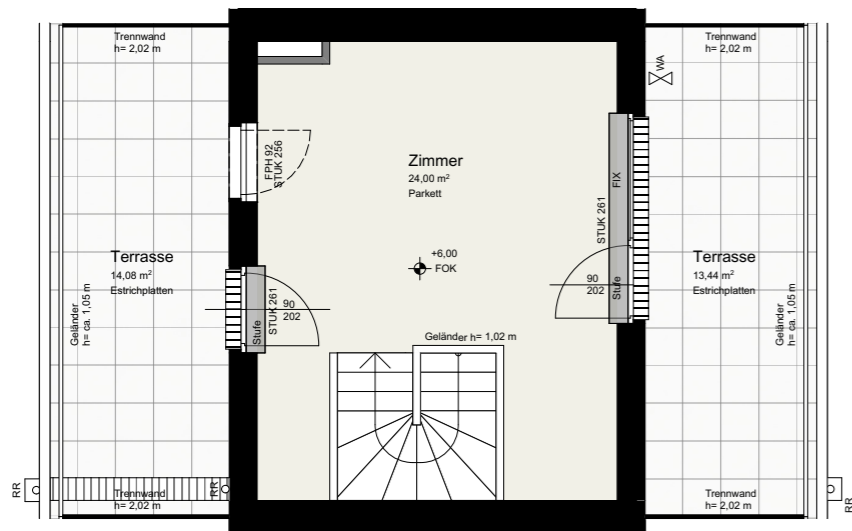


DACHGESCHOSS

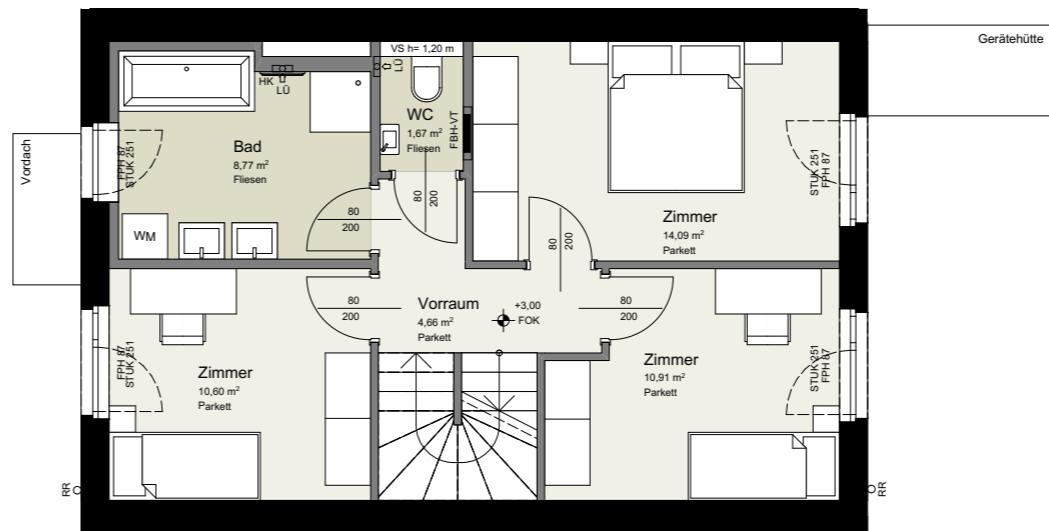

1.OBERGESCHOSS

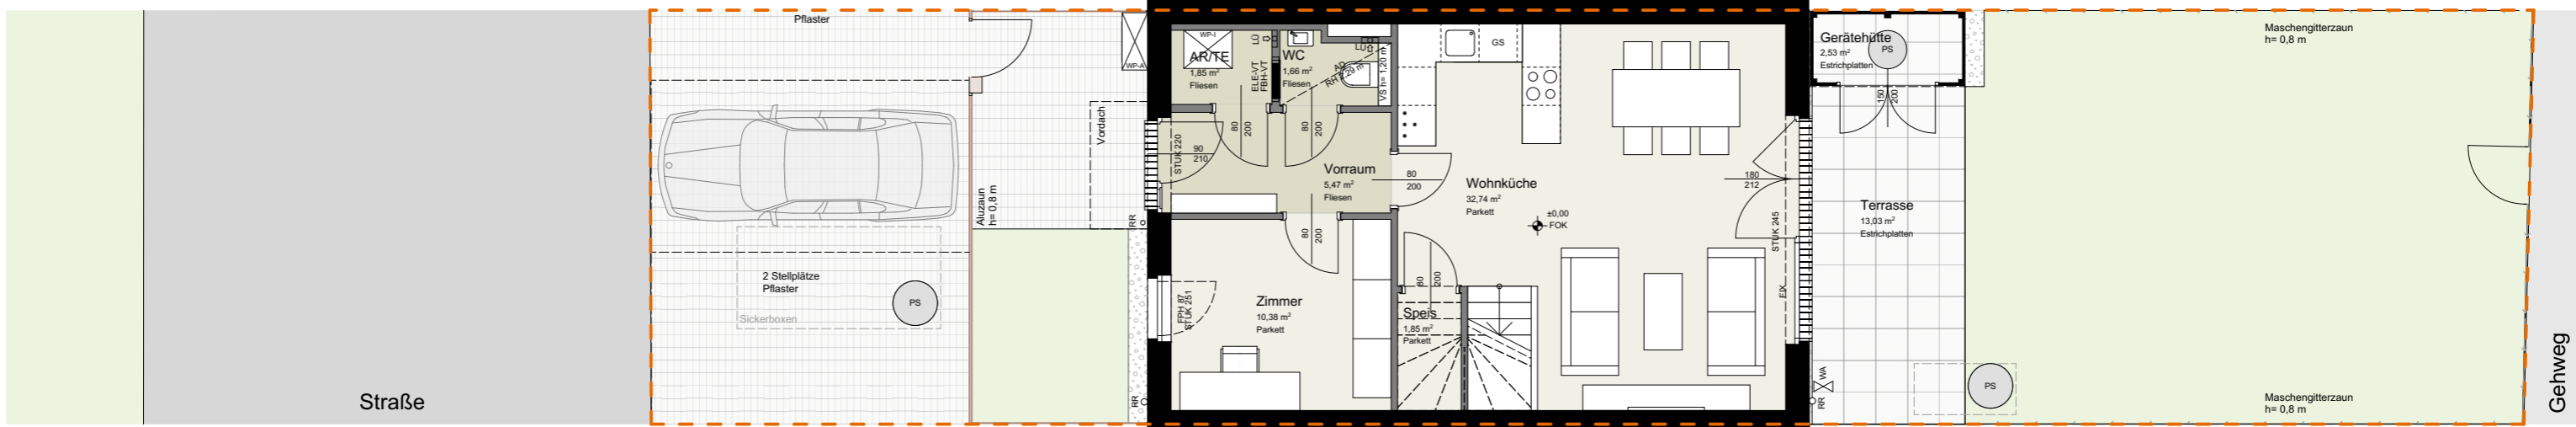

ERDGESCHOSS

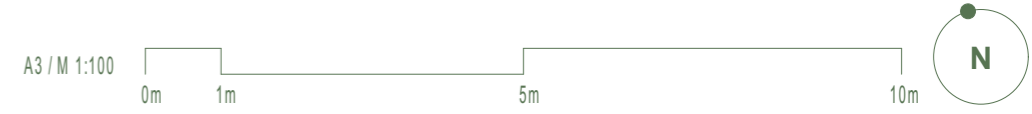

SCHLOSSPARK,
2325 VELM
TOP 110
WALDQUARTIER

WOHNFLÄCHE: 128,65 m²
GARTEN: 108,39 m²
GRUNDSTÜCK: 191,90 m²
TERRASSE EG: 13,03 m²
TERRASSEN DG: 27,52 m²



REIHENHAUS TYP 3A



LEGENDE:
AD / RH abgehängte Decke / Raumhöhe
AR / TE Abstellraum / Technik
ELE-VT Elektroverteiler
FBH-VT Fußbodenheizung / Verteiler
FOK Fußbodenoberkante
FPH Fertigparapethöhe
GS Geschirrspüler
HK Handtuchheizkörper

LÜ Lüfter
PS Putzschaft
RR Regenrohr
STUK Sturzunterkante
VS Vorsatzschale
WA Wasseranschluss (Kemperventil)
WP Wärmepumpe
Rigol
Nutzungsgrenze

Änderungen infolge Behördenauflagen, haustechnischer und konstruktiver Maßnahmen vorbehalten. Statische und bauphysikalische Details sind Planinhalt. Die Wohnungs- und Raumgrößen sind ca.-Angaben und können sich aufgrund der Detail- und Ausführungsplanung sowie Bautoleranzen ändern. Dieser Plan ist zum Anfertigen von Einbaumöbeln nicht geeignet. Einrichtung erfolgt lt. Bau- und Ausstattungsbeschreibung. Haustechniksymbole und Sanitärkeramik (Badewannen, Waschtisch, WC's, etc.) sind maßgenau und definieren nur die Lage. Einrichtungsgegenstände sind im Kaufpreis nicht inkludiert.
- Stand 15.01.2020