

BAUABSCHNITT 1



DACHDRAUFSICHT



SCHLOSSPARK,
2325 VELM
TOP 113
WALDQUARTIER
REIHENHAUS TYP 3A


LEGENDE:
- - - Nutzungsgrenze
LAGEPLAN




A4 / M 1:200




Änderungen infolge Behördenauflagen, haustechnischer und konstruktiver Maßnahmen vorbehalten.
- Stand 15.01.2020

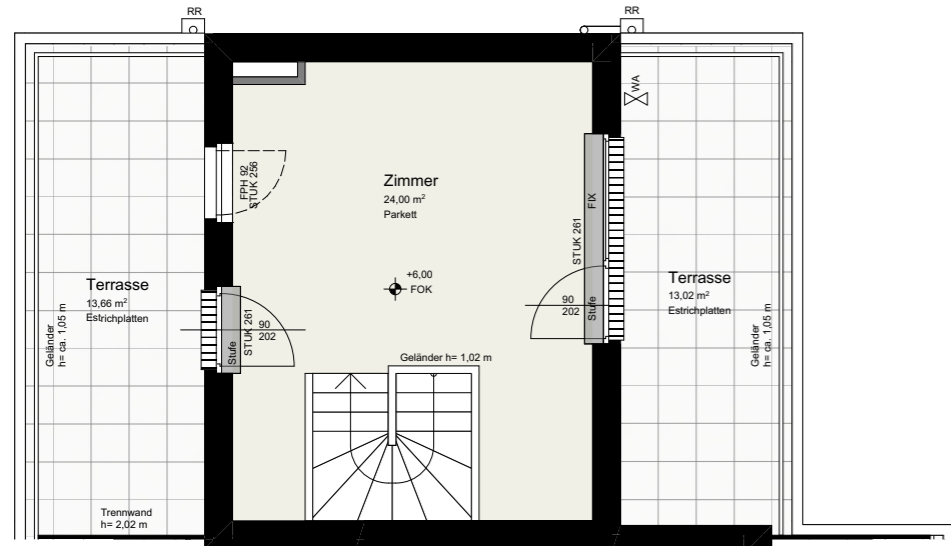

DACHGESCHOSS

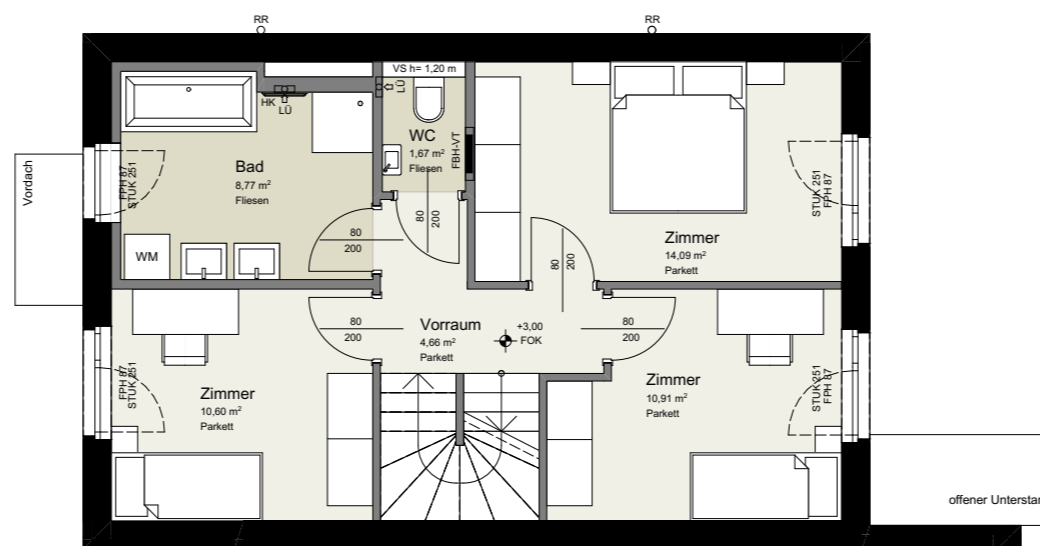

1.OBERGESCHOSS

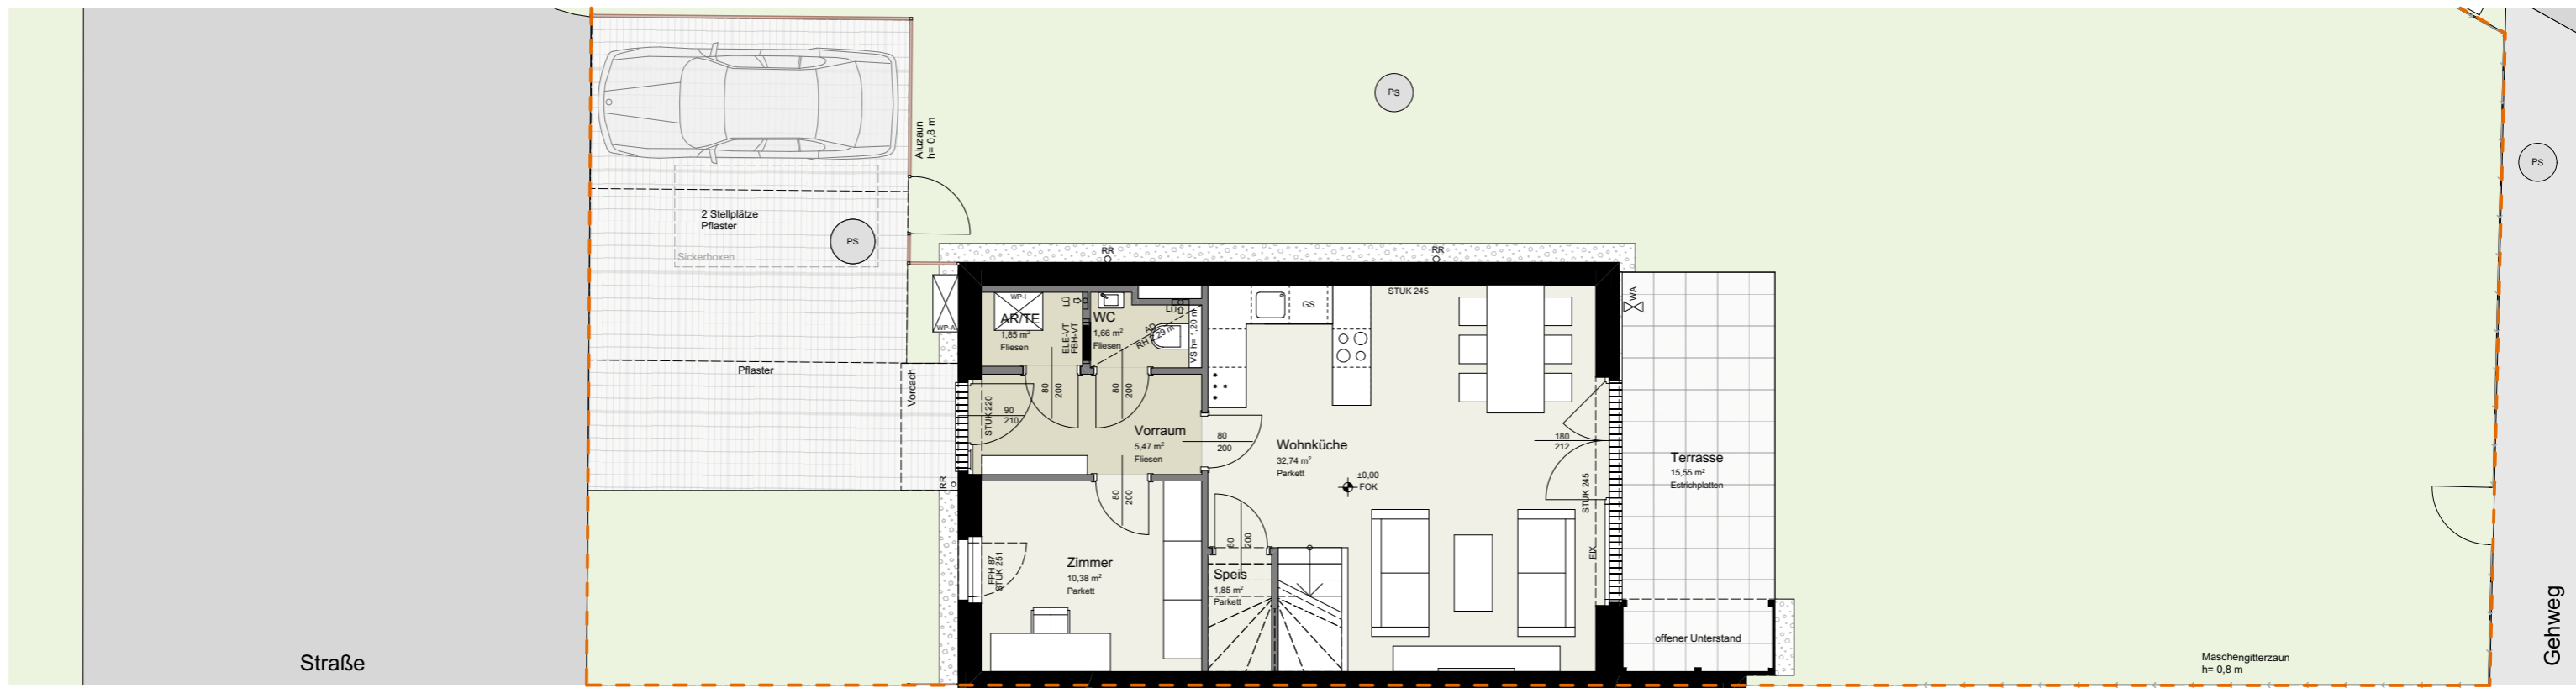

ERDGESCHOSS

A3 / M 1:100



WALD
QUARTIER
VELM

SEE
QUARTIER
VELM

SCHLOSSPARK,
2325 VELM
TOP 113
WALDQUARTIER

REIHENHAUS TYP 3A

WOHNFLÄCHE: 128,65 m²
GARTEN: 451,40 m²
GRUNDSTÜCK: 536,47 m²
TERRASSE EG: 15,55 m²
TERRASSEN DG: 26,68 m²



LEGENDE:

- AD / RH abgehängte Decke / Raumhöhe
- AR / TE Abstellraum / Technik
- ELE-VT Elektroverteiler
- FBH-VT Fußbodenheizung / Verteiler
- FOK Fußbodenoberkante
- FPH Fertigparapethöhe
- GS Geschirrspüler
- HK Handtuchheizkörper

- LÜ Lüfter
- PS Putzschaft
- RR Regenrohr
- STUK Sturzunterkante
- VS Vorsatzschale
- WA Wasseranschluss (Kemperventil)
- WP Wärmepumpe
- ▬▬▬▬ Rigol
- - - - - Nutzungsgrenze

Änderungen infolge Behördenauflagen, haustechnischer und konstruktiver Maßnahmen vorbehalten. Statische und bauphysikalische Details sind Planinhalt. Die Wohnungs- und Raumgrößen sind ca.-Angaben und können sich aufgrund der Detail- und Ausführungsplanung sowie Bautoleranzen ändern. Dieser Plan ist zum Anfertigen von Einbaumöbeln nicht geeignet. Einrichtung erfolgt lt. Bau- und Ausstattungsbeschreibung. Haustechniksymbole und Sanitärkeramik (Badewannen, Waschtisch, WC's, etc.) sind maßgenau und definieren nur die Lage. Einrichtungsgegenstände sind im Kaufpreis nicht inkludiert.
- Stand 15.01.2020